



semgaffes - arquitectos associados, lda.

Av. João XXIII, nº 322 | 2870 - 159 MONTIJO  
tel.: 212 328 612/3 | fax: 212 328 614  
e-mail: sga@semgaffes.pt



autores colaboradores  
Arq. Fernando Carona Arq. Vânia Guerreiro

requerente  
CANUIR - Construções LDA.

localização  
Lote 02 - Corte do Leite - Montijo

PROJECTO DE ARQUITECTURA  
Edifício de Habitação Colectiva

fase  
Licenciamento

título  
Plantas do Piso I

data  
OUT. 2024


LOTE  
**02**

601-HAB

escala  
1:100

o técnico:

**03p**

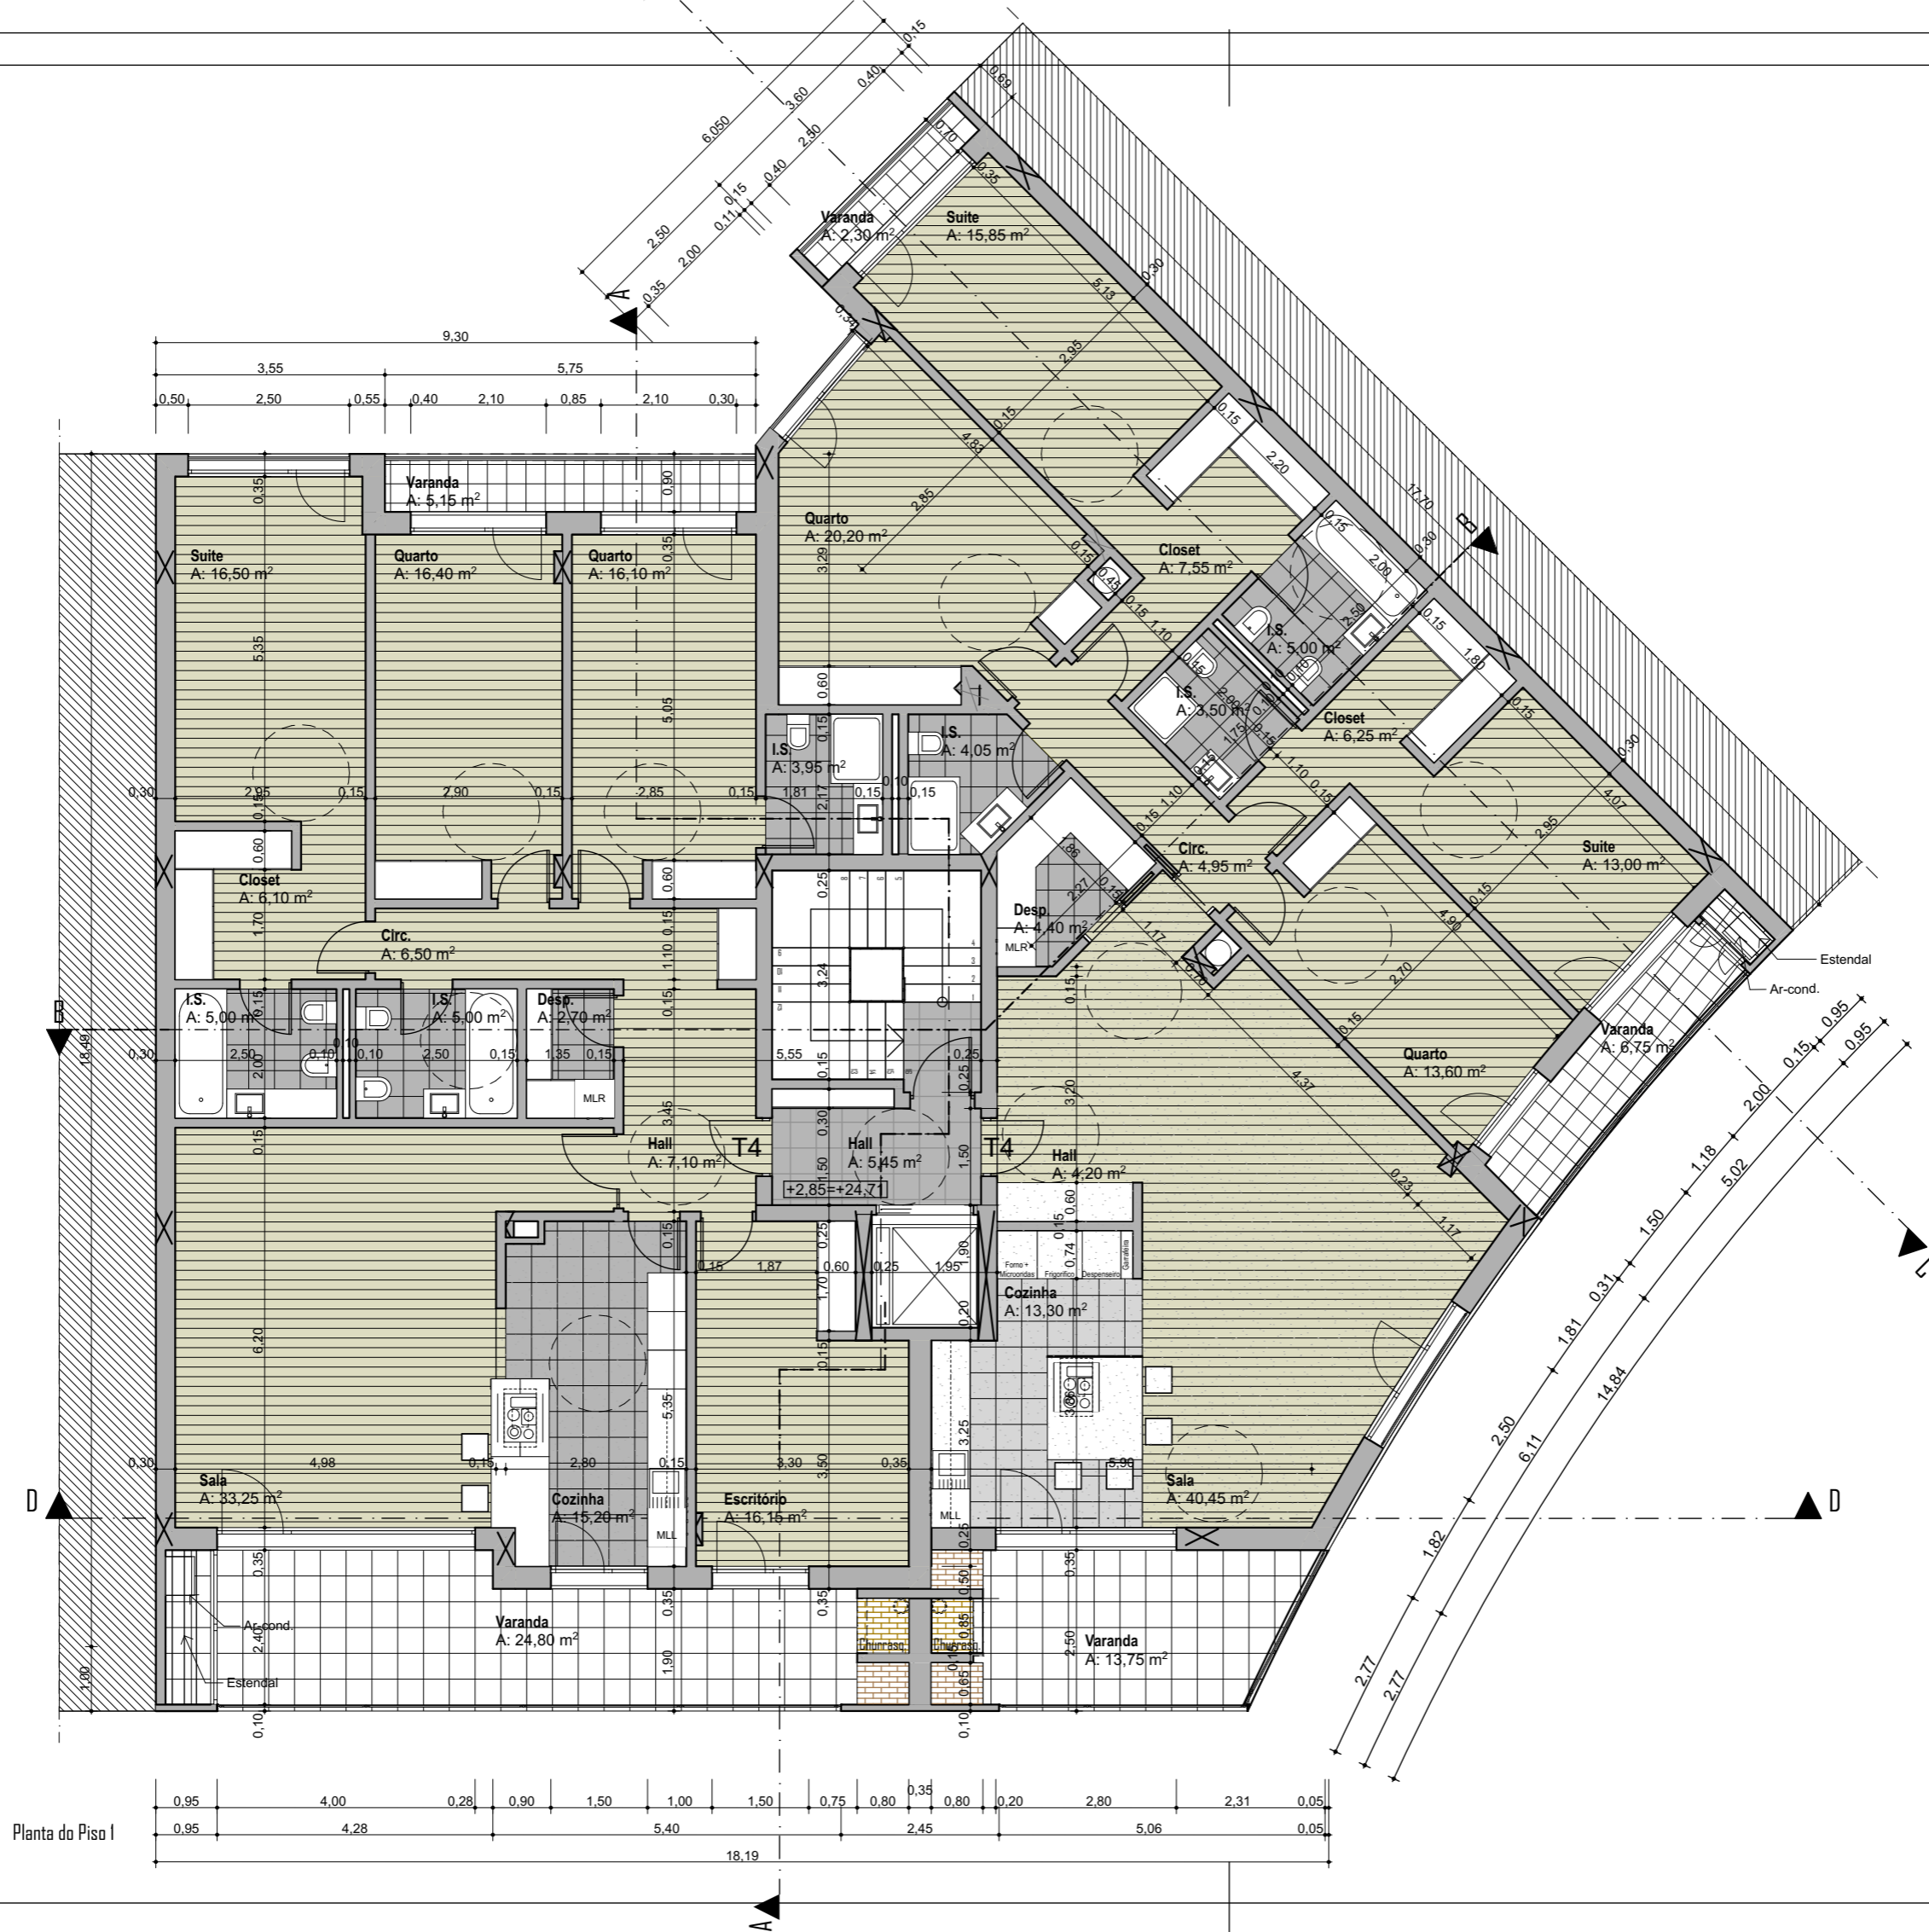

Planta do Piso I

